GOBIERNO AUTONOMO DESCENTRALIZADO DE LA PROVINCIA DE ESMERALDAS

OBRA: COLOCACION DE CARPETA ASFALTICA Y CONSTRUCION DE CUNETAS EN EL CV QUININDE SAN RAMON – CANTON QUININDE - PROVINCIA DE ESMERALDAS

PLANIMETRIA , UBICACION DE CUNETAS Y PERFIL LONGITUDINAL
Km 13+000 - Km 14+094

DIBUJO:	FECHA:	ESCALAS:	LAMINA:
M. T. T.	DICIEMBRE/ 2017	H: 1-1000 V: 1-100	P-C-014

CLASES DE CUNETAS
- CUNETA TIPO 1
- CUNETA TIPO 2
- CUNETA TIPO 3

HORMIGÓN EN CUNETAS

ABSCISA DE	ABSCISA HASTA	DISTANCIA	TIPO	AREA CUNETA m2	V.OLUMEN m3
LADO DERECHO					
13+000.00	13+75.00	75.00	2	0.126	94.50
LADO IZQUIERDO					
13+000.00	13+07.00	79.00	1	0.154	11.99
13+275.00	13+75.00	675.00	2	0.126	85.05
SUB TOTAL					191.04
TOTAL VOLUMEN HORMIGON EN CUNETAS					3,665.77

CUNETA TIPO 1
* DETALLE DE CUNETAS EN CORTE

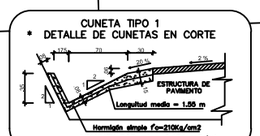

VOLUMEN POR ml = 0.154 m3/ml

CUNETA TIPO 2
* DETALLE DE CUNETAS EN RELLENO

VOLUMEN POR ml = 0.126 m3/ml

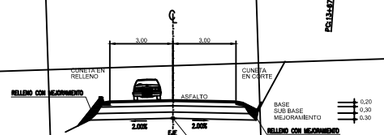
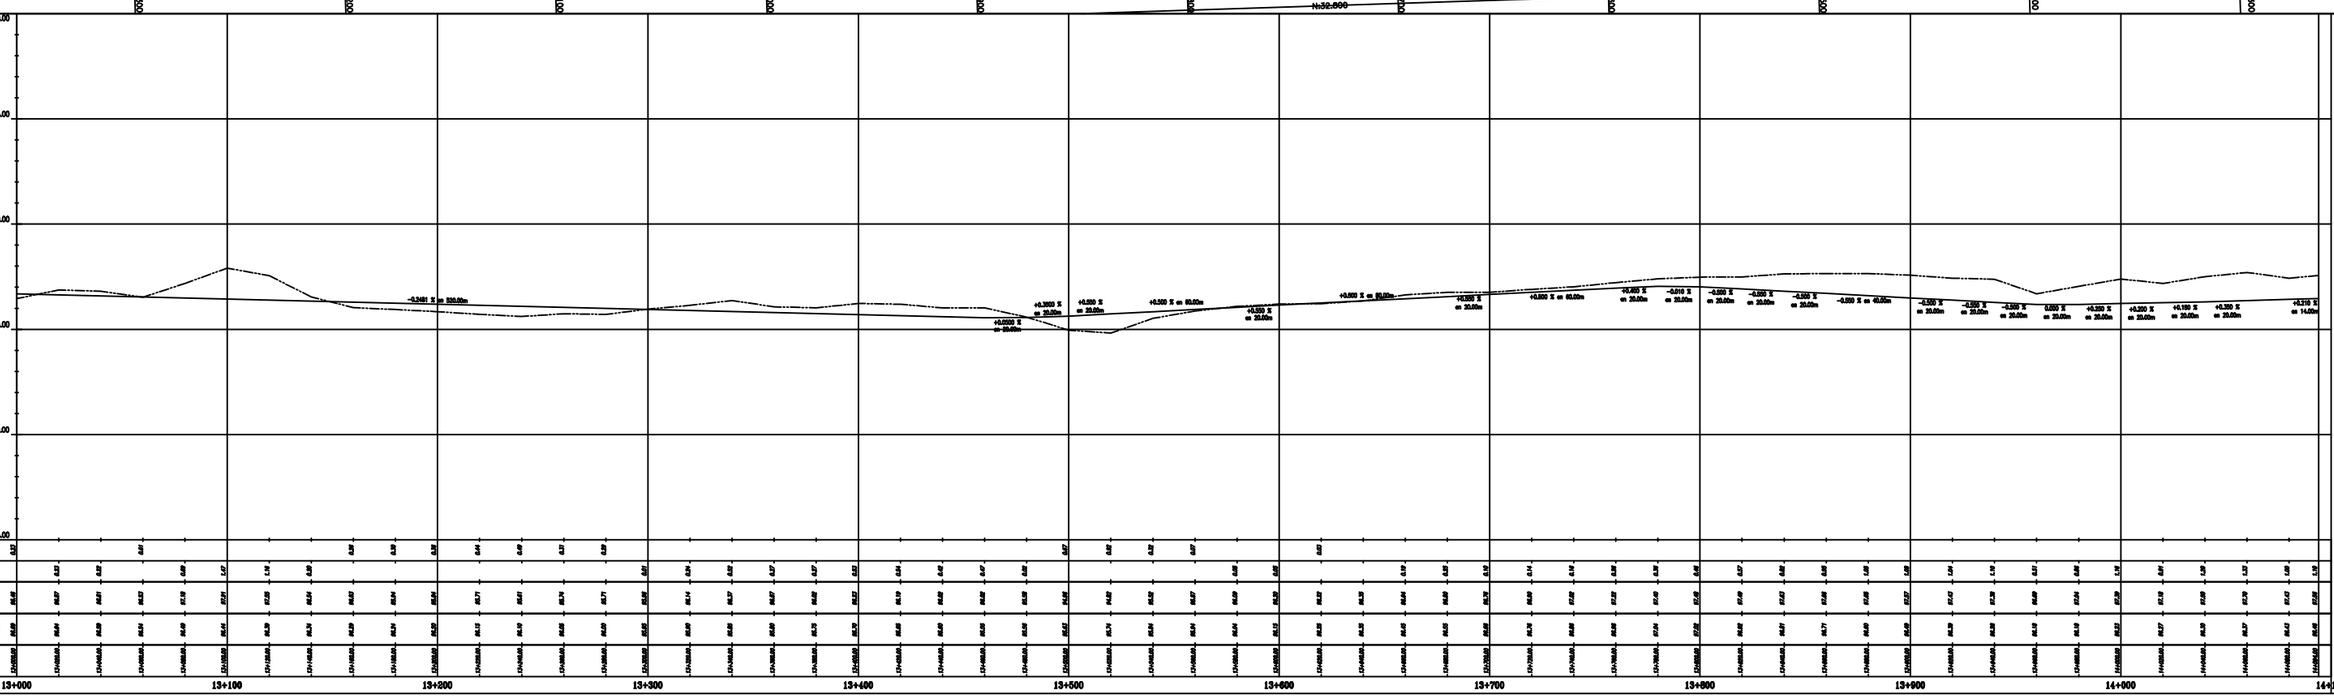
SECCIÓN TÍPICA VIA
ESCALA 1:100