GOBIERNO AUTONOMO DESCENTRALIZADO DE LA PROVINCIA DE ESMERALDAS

GADPE

OBRA: COLOCACION DE CARPETA ASFALTICA Y CONSTRUCION DE CUNETAS EN EL CV QUININDE SAN RAMON - CANTON QUININDE - PROVINCIA DE ESMERALDAS

PLANIMETRIA , UBICACION DE CUNETAS Y PERFIL LONGITUDINAL
Km 8+000 - Km 9+000

DIRECTOR DE INFRAESTRUCTURA TEC.
ING. CESAR SUNDALUPE RODRIGUEZ

COORDINADOR DE ESTUDIOS DEL GADPE
ING. JUAN ZAPATA GARCIA

TOPOGRAFO
ING. MANUEL TAMAYO TEJENA

DIBUJO:	FECHA:	ESCALAS:	LÁMINA:
M. T. T.	DICIEMBRE/ 2017	H: 1-1000 V: 1-100	P-C-009

CUNETA TIPO 1
* DETALLE DE CUNETAS EN CORTE

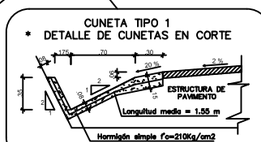

VOLUMEN POR ml = 0.154 m3/ml

CLASES DE CUNETAS

CUNETA TIPO 1
CUNETA TIPO 2
CUNETA TIPO 3

CUNETA TIPO 3
* DETALLE DE CUNETAS TRAPEZOIDAL

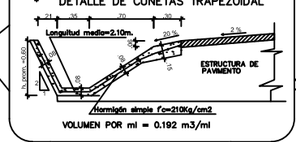

VOLUMEN POR ml = 0.192 m3/ml

CUNETA TIPO 2
* DETALLE DE CUNETAS EN RELLENO

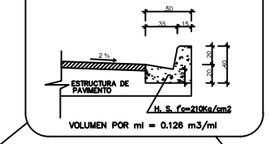

VOLUMEN POR ml = 0.128 m3/ml

HORMIGÓN EN CUNETAS

ABSCISA			TIPO	AREA CUNETA	VOLUMEN
DE	HASTA	DISTANCIA		m2	m3
LADO DERECHO					
8+000.00	8+240.00	240.00	1	0.154	37.02
8+240.00	8+370.00	317.00	2	0.192	60.86
8+410.00	8+780.00	550.00	1	0.154	49.28
8+780.00	9+000.00	210.00		0.128	26.46
LADO IZQUIERDO					
8+000.00	9+000.00	1,000.00	2	0.128	128.00
SUB TOTAL					328.76

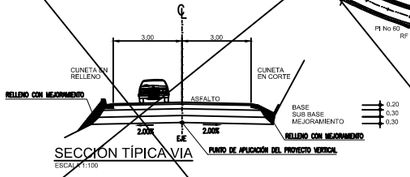
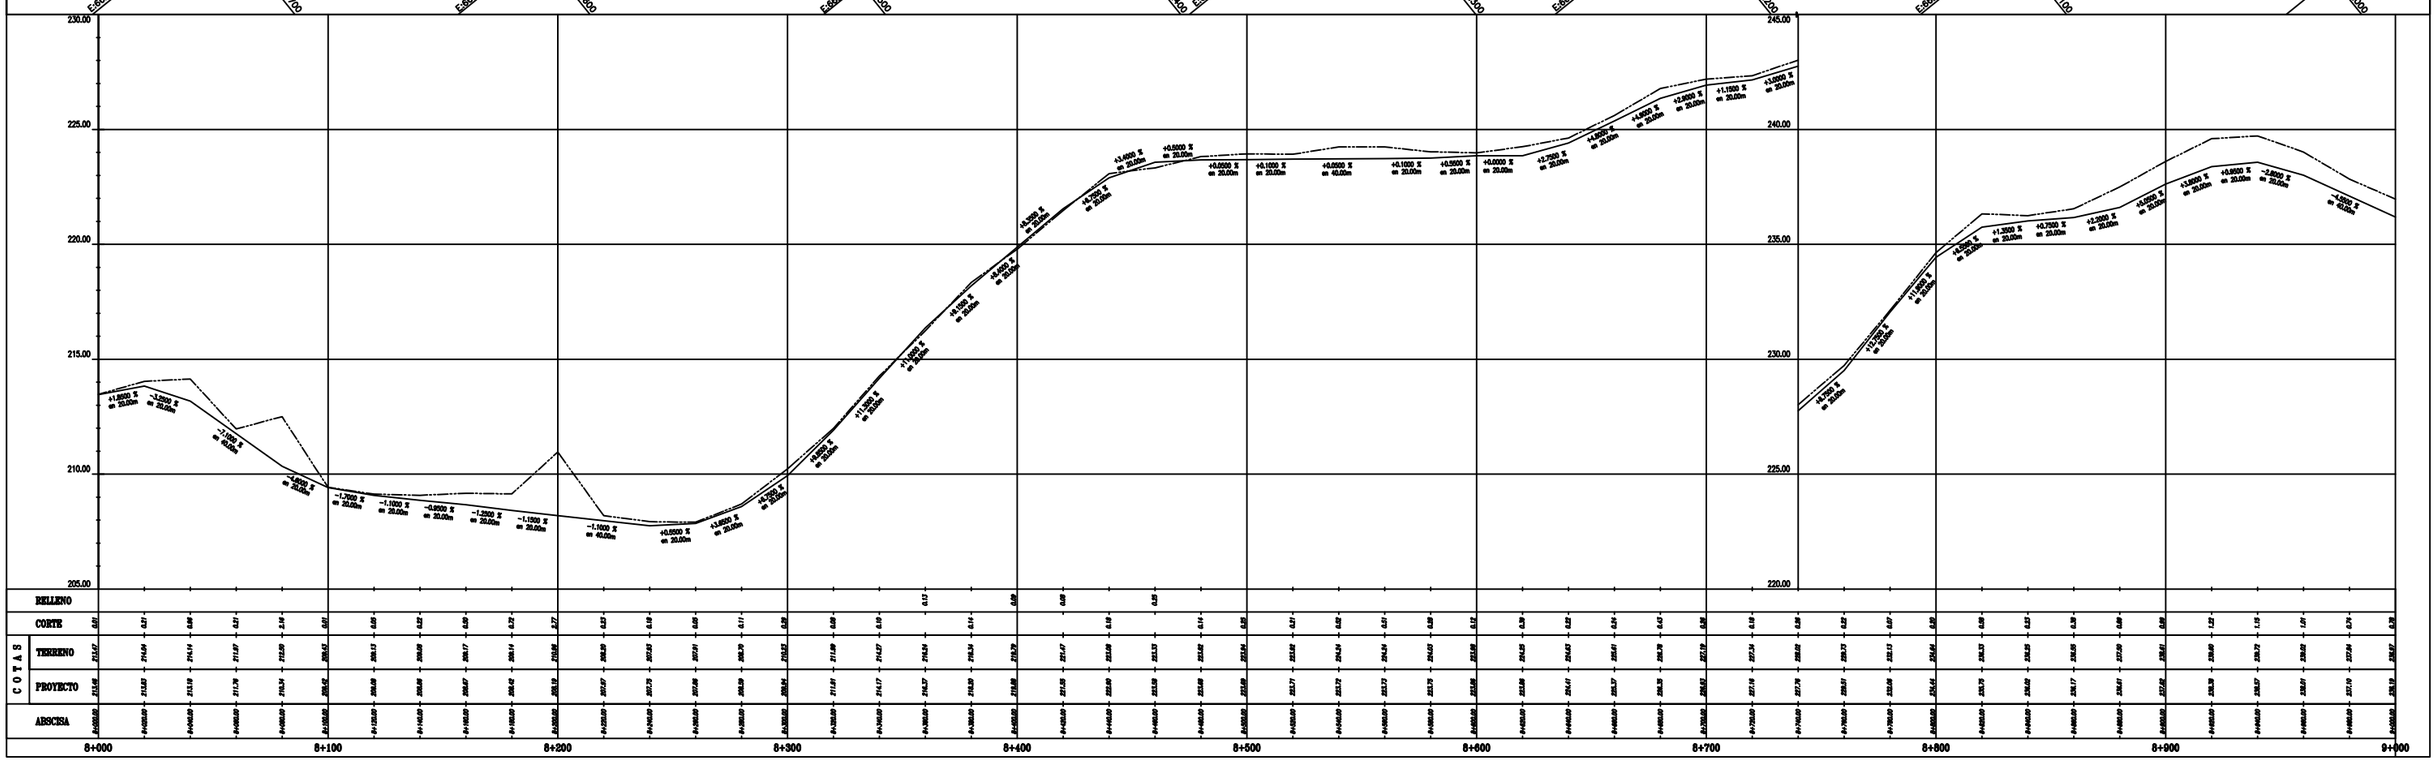
SECCIÓN TÍPICA VIA
ESCALA 1:100