UBICACION SEÑALITICA			
ABSCISA	CODIGO	DETALLE	LADO
4+015.00	R-50	VELOCIDAD MAXIMA	DERECHA
4+055.00	P-47	ZONA ESCOLAR	DERECHA
4+135.00	P-47	ZONA ESCOLAR	IZQUIERDA
4+185.00	R-50	VELOCIDAD MAXIMA	IZQUIERDA
4+444.00	R-50	VELOCIDAD MAXIMA	IZQUIERDA
4+565.00	R-50	VELOCIDAD MAXIMA	DERECHA
4+585.00	P-10	CURVA Y CONTRA CURVA PRONUNCIADA DERECHA IZQUIERDA	DERECHA
4+645.00	P-09	CURVA Y CONTRA CURVA PRONUNCIADA IZQUIERDA DERECHA	IZQUIERDA
4+685.00	R-50	VELOCIDAD MAXIMA	IZQUIERDA
4+905.00	R-50	VELOCIDAD MAXIMA	DERECHA
4+925.00	P-24	CURVA PRONUNCIADA A LA DERECHA	DERECHA

GOBIERNO AUTONOMO DESCENTRALIZADO DE LA PROVINCIA DE ESMERALDAS

OBRA: COLOCACION DE CARPETA ASFALTICA Y CONSTRUCION DE CUNETAS EN EL CV QUININDE SAN RAMON - CANTON QUININDE - PROVINCIA DE ESMERALDAS

PLANIMETRIA , UBICACION DE SEÑALITICAS Y PERFIL LONGITUDINAL
Km 4+000 - Km 5+000

DIRECTOR DE INFRAESTRUCTURA TIC	COORDINADOR DEL ESTUDIO DEL GADPE	TOPOGRAFO
ING. CESAR SUNDAURE RODRIGUEZ	ING. JUAN ZAMORA GARCIA	ING. MANUEL TAMAYO TEJENA
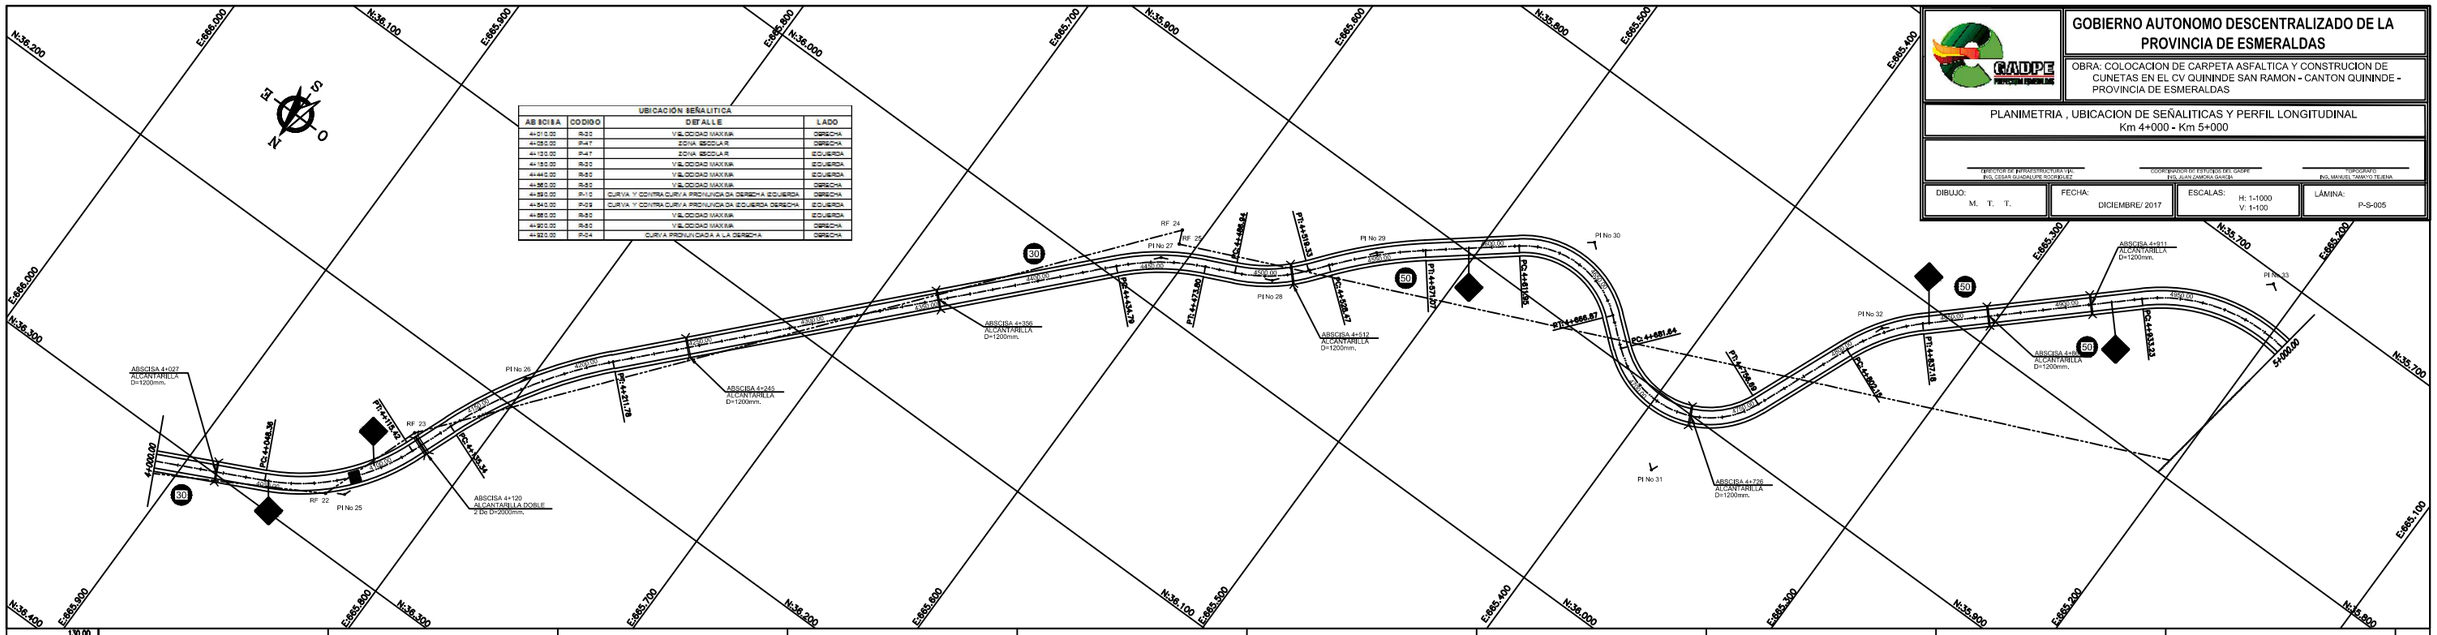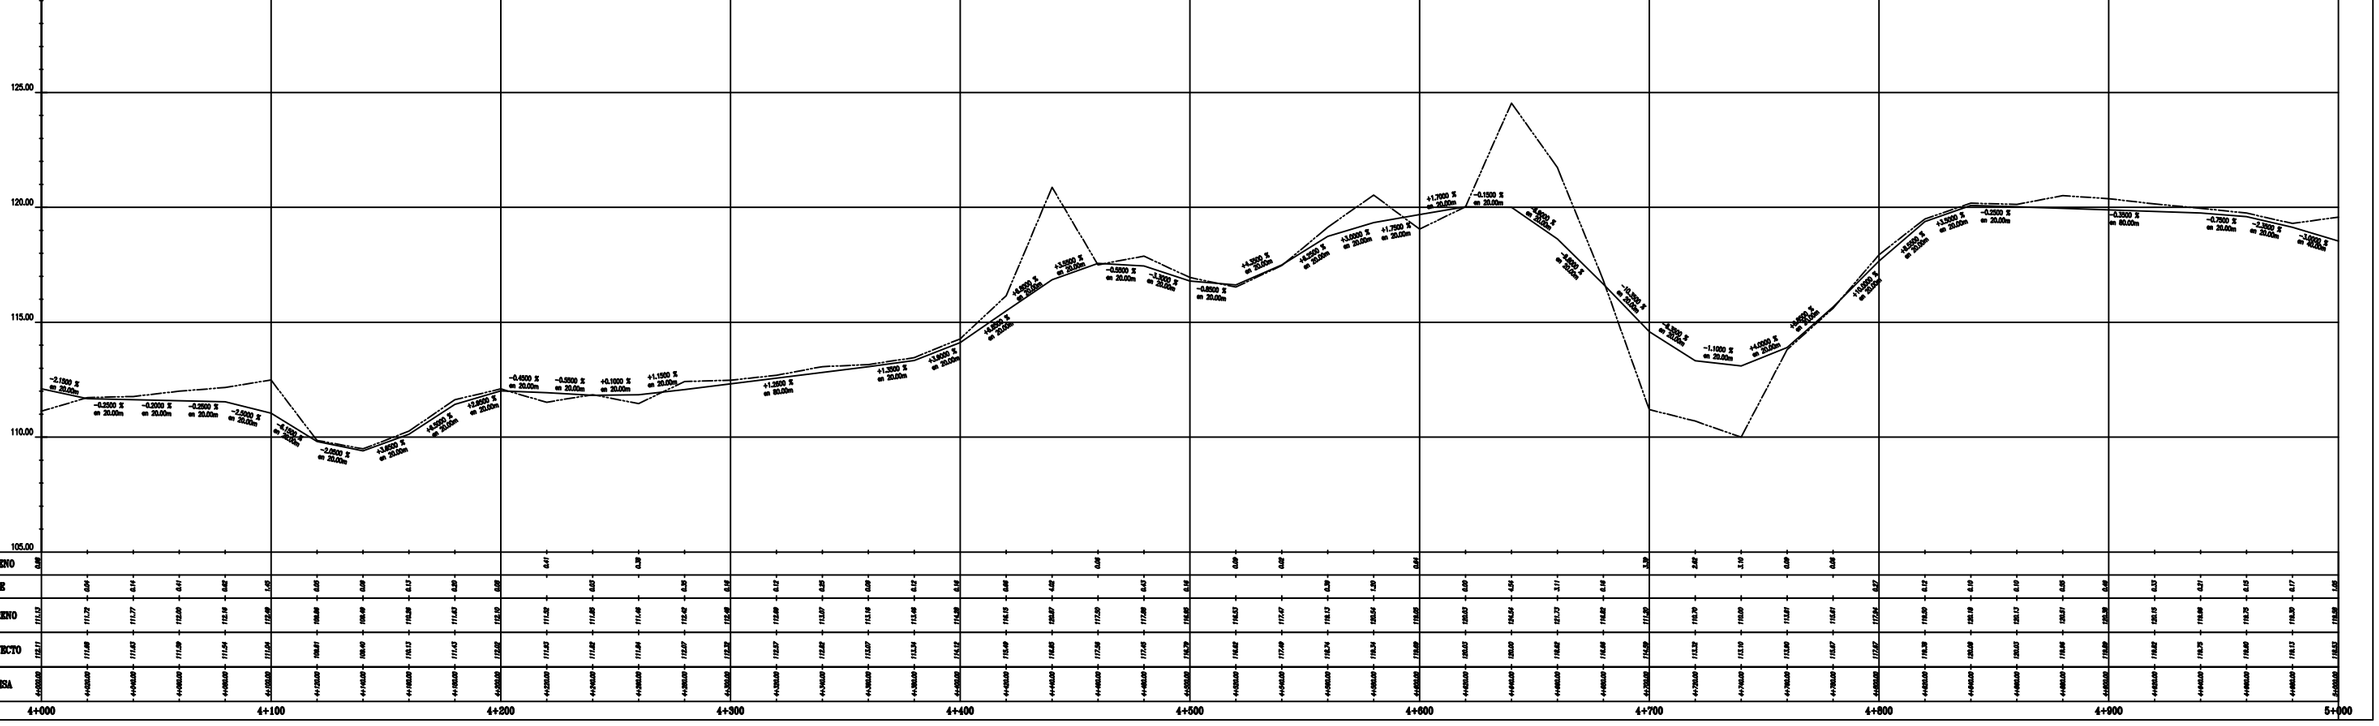
DIBUJO:	FECHA:	ESCALAS:	LÁMINA:
M. T. T.	DICIEMBRE/ 2017	H: 1-1000 V: 1-100	P-S-005