






GOBIERNO AUTÓNOMO DESCENTRALIZADO DE LA
PROVINCIA DE ESMERALDAS

OBRA: COLOCACIÓN DE CARPETA ASFÁLTICA Y CONSTRUCCIÓN DE
CUNETAS EN EL CV QUININDE SAN RAMÓN - CANTÓN QUININDE -
PROVINCIA DE ESMERALDAS

PLANIMETRIA, UBICACION DE CUNETAS Y PERFIL LONGITUDINAL
Km 10+000 - Km 11+000

DIBUJO: M. T. T. FECHA: DICIEMBRE/2017 ESCALAS: H: 1:1000 V: 1:100 LAMINA: PC-011

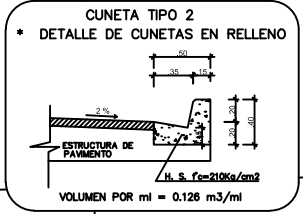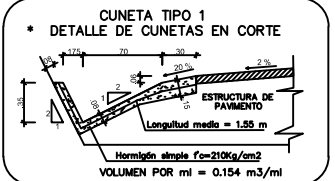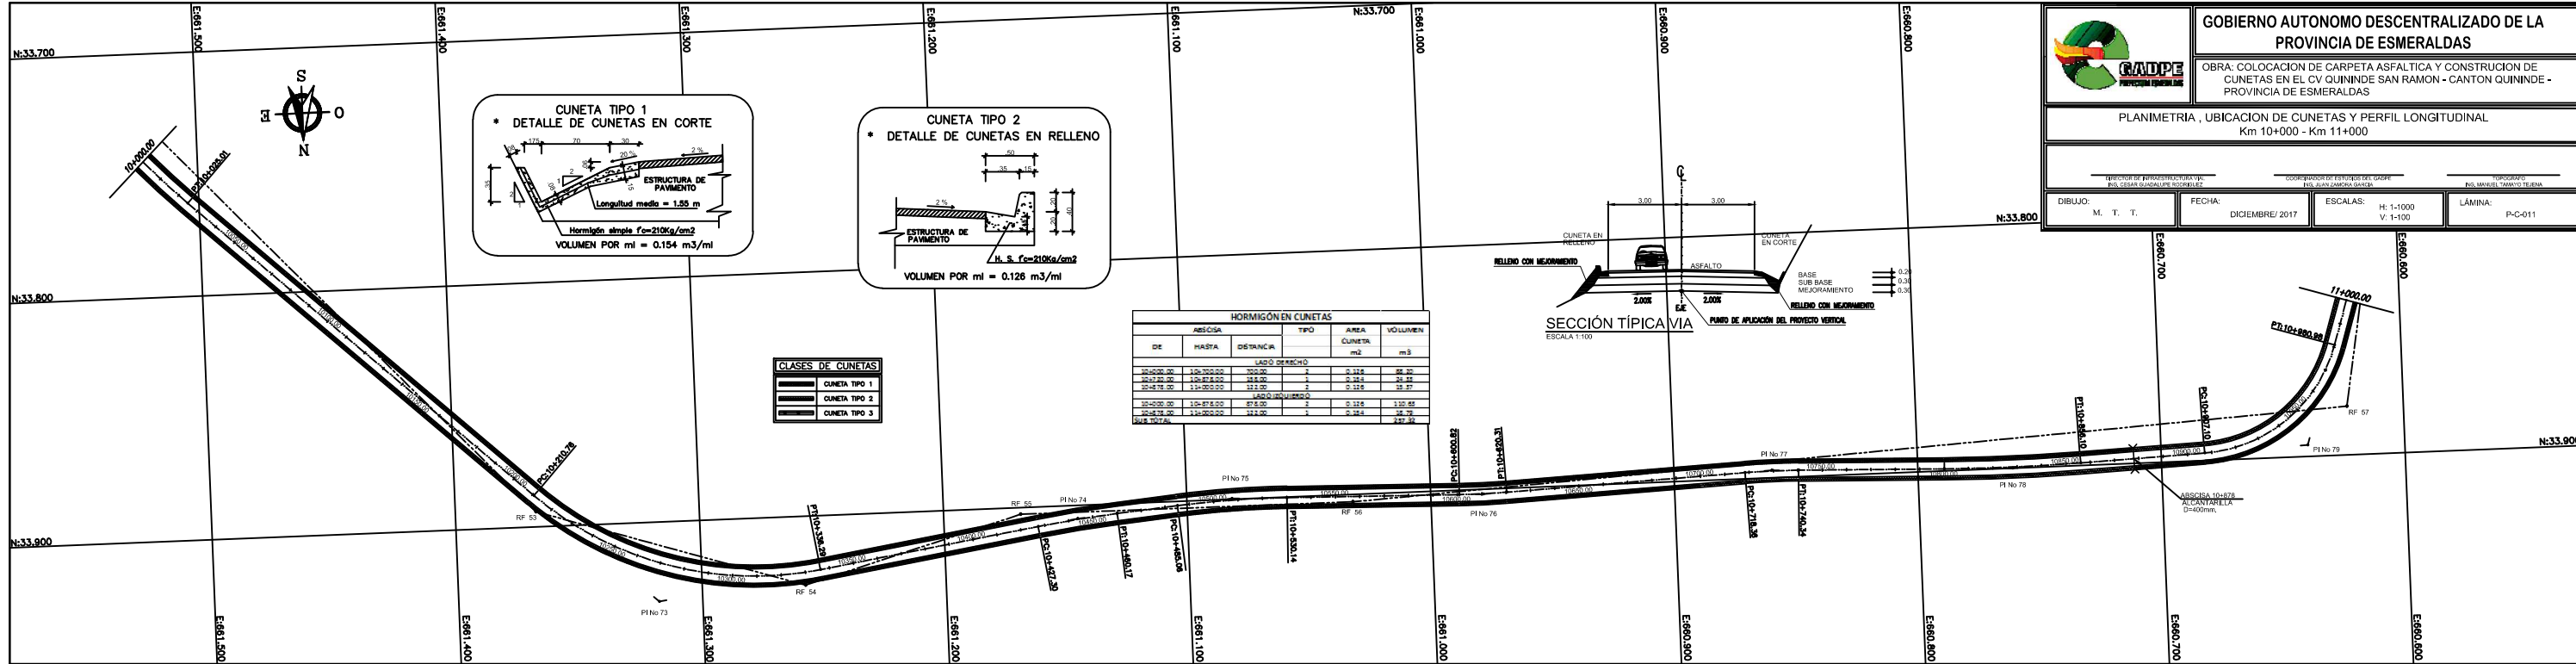

HORMIGÓN EN CUNETAS

DE	HASTA	DETERMINA	TIPO	AREA CUNETA m ²	VOLUMEN m ³
