





GOBIERNO AUTONOMO DESCENTRALIZADO DE LA PROVINCIA DE ESMERALDAS

OBRA: COLOCACION DE CARPETA ASFALTICA Y CONSTRUCCION DE CUNETAS EN EL CV QUININDE SAN RAMON - CANTON QUININDE - PROVINCIA DE ESMERALDAS


PLANIMETRIA, UBICACION DE CUNETAS Y PERFIL LONGITUDINAL
Km 12+000 - Km 13+000

DIBUJO: M. T. T. FECHA: DICIEMBRE/2017 ESCALAS: H: 1-1000 LAMINA: P-C-013

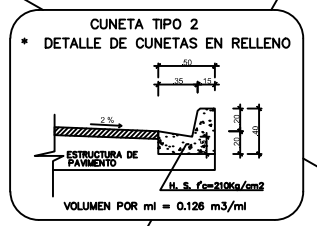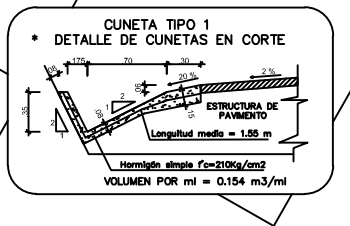



CLASIFICACION DE CUNETAS

---	CUNETAS TIPO 1
---	CUNETAS TIPO 2
---	CUNETAS TIPO 3

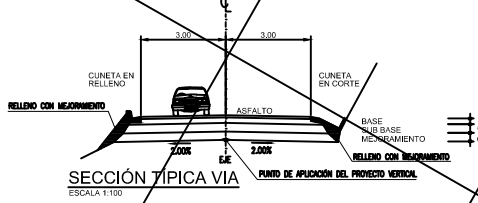

HORMIGÓN EN CUNETAS

DE	HASTA	DISTANCIA	TIPO	AREA CUNETAS m ²	VOLUMEN m ³

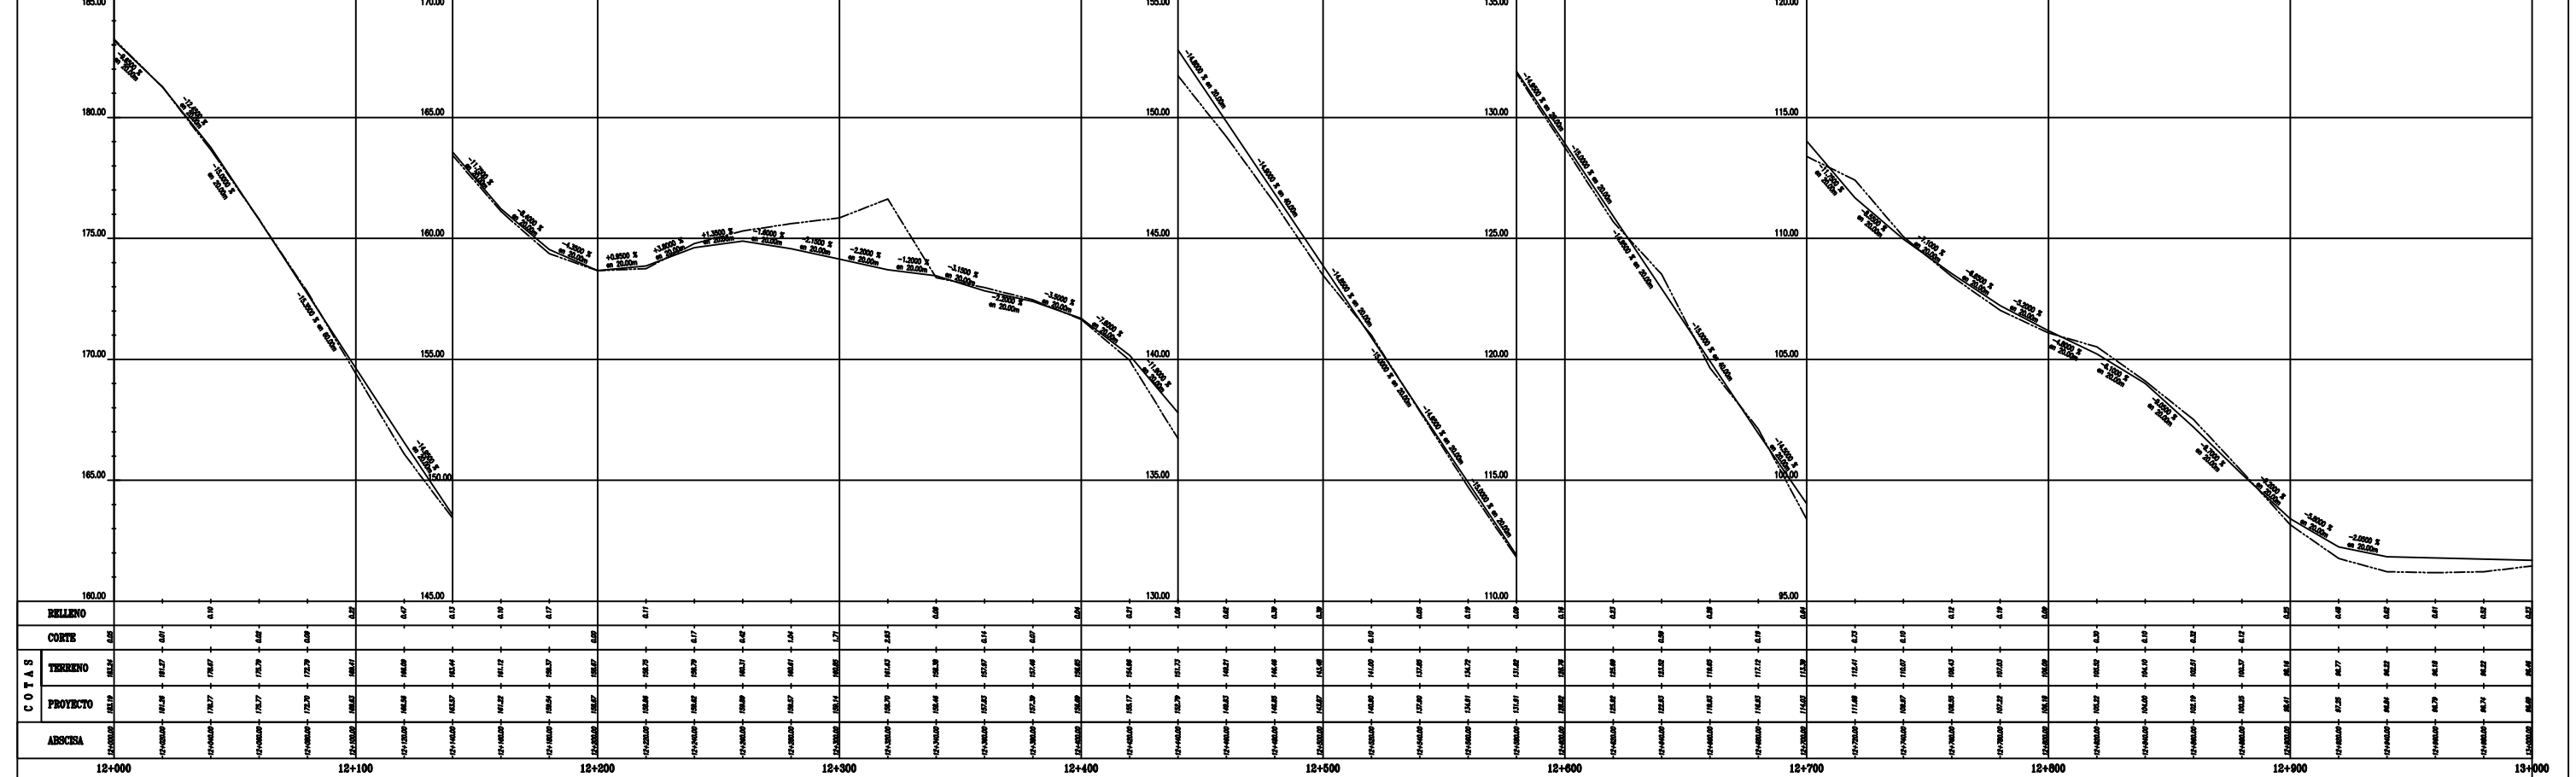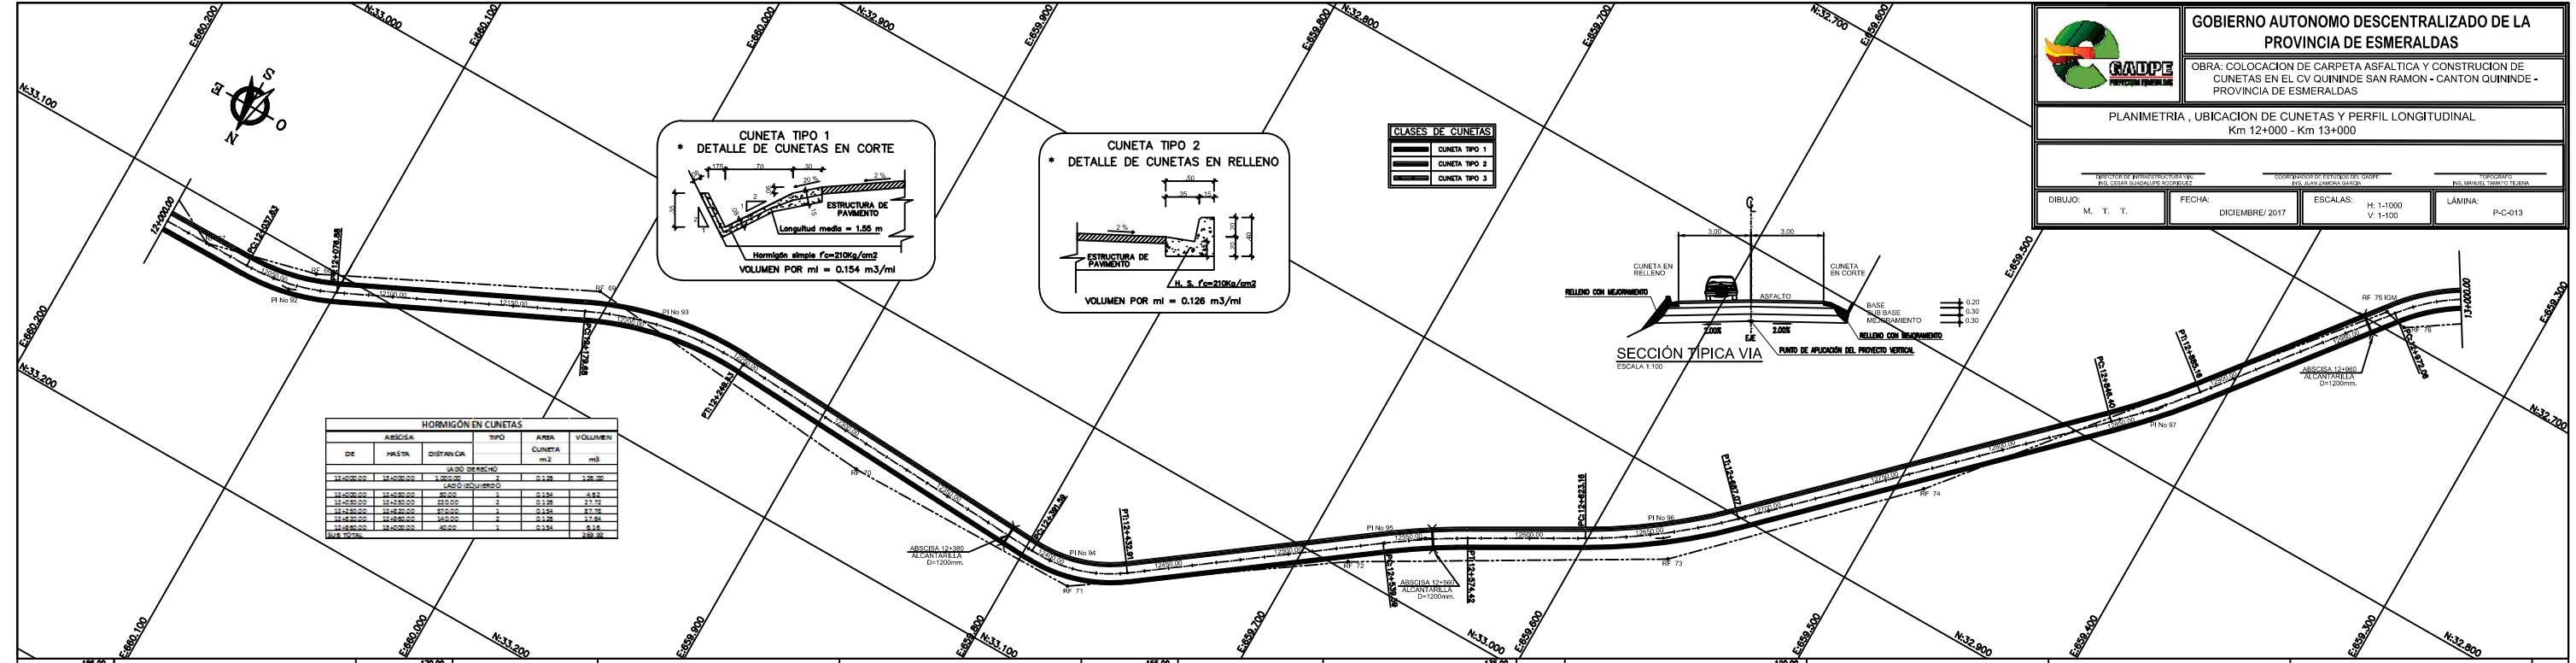

COTAS	RELLENO		CORTE		PROYECTO	ABSCISA
						12+100
						12+200
						12+300
						12+400
						12+500
						12+600
						12+700
						12+800
						12+900
						13+000