










GOBIERNO AUTÓNOMO DESCENTRALIZADO DE LA  
PROVINCIA DE ESMERALDAS

OBRA: COLOCACIÓN DE CARPETA ASFÁLTICA Y CONSTRUCCIÓN DE  
CUNETAS EN EL CV QUININDE SAN RAMÓN - CANTÓN QUININDE -  
PROVINCIA DE ESMERALDAS

PLANIMETRÍA, UBICACIÓN DE CUNETAS Y PERFIL LONGITUDINAL  
Km 4+000 - Km 5+000

DIBUJO: M. T. T. FECHA: DICIEMBRE/2017 ESCALAS: H: 1:1000 V: 1:100 LÁMINA: P-C-005

DE	HASTA	DISTANCIA	TIPO	ÁREA CUNETA m <sup>2</sup>	VOLUMEN m <sup>3</sup>
LADO DERECHO					

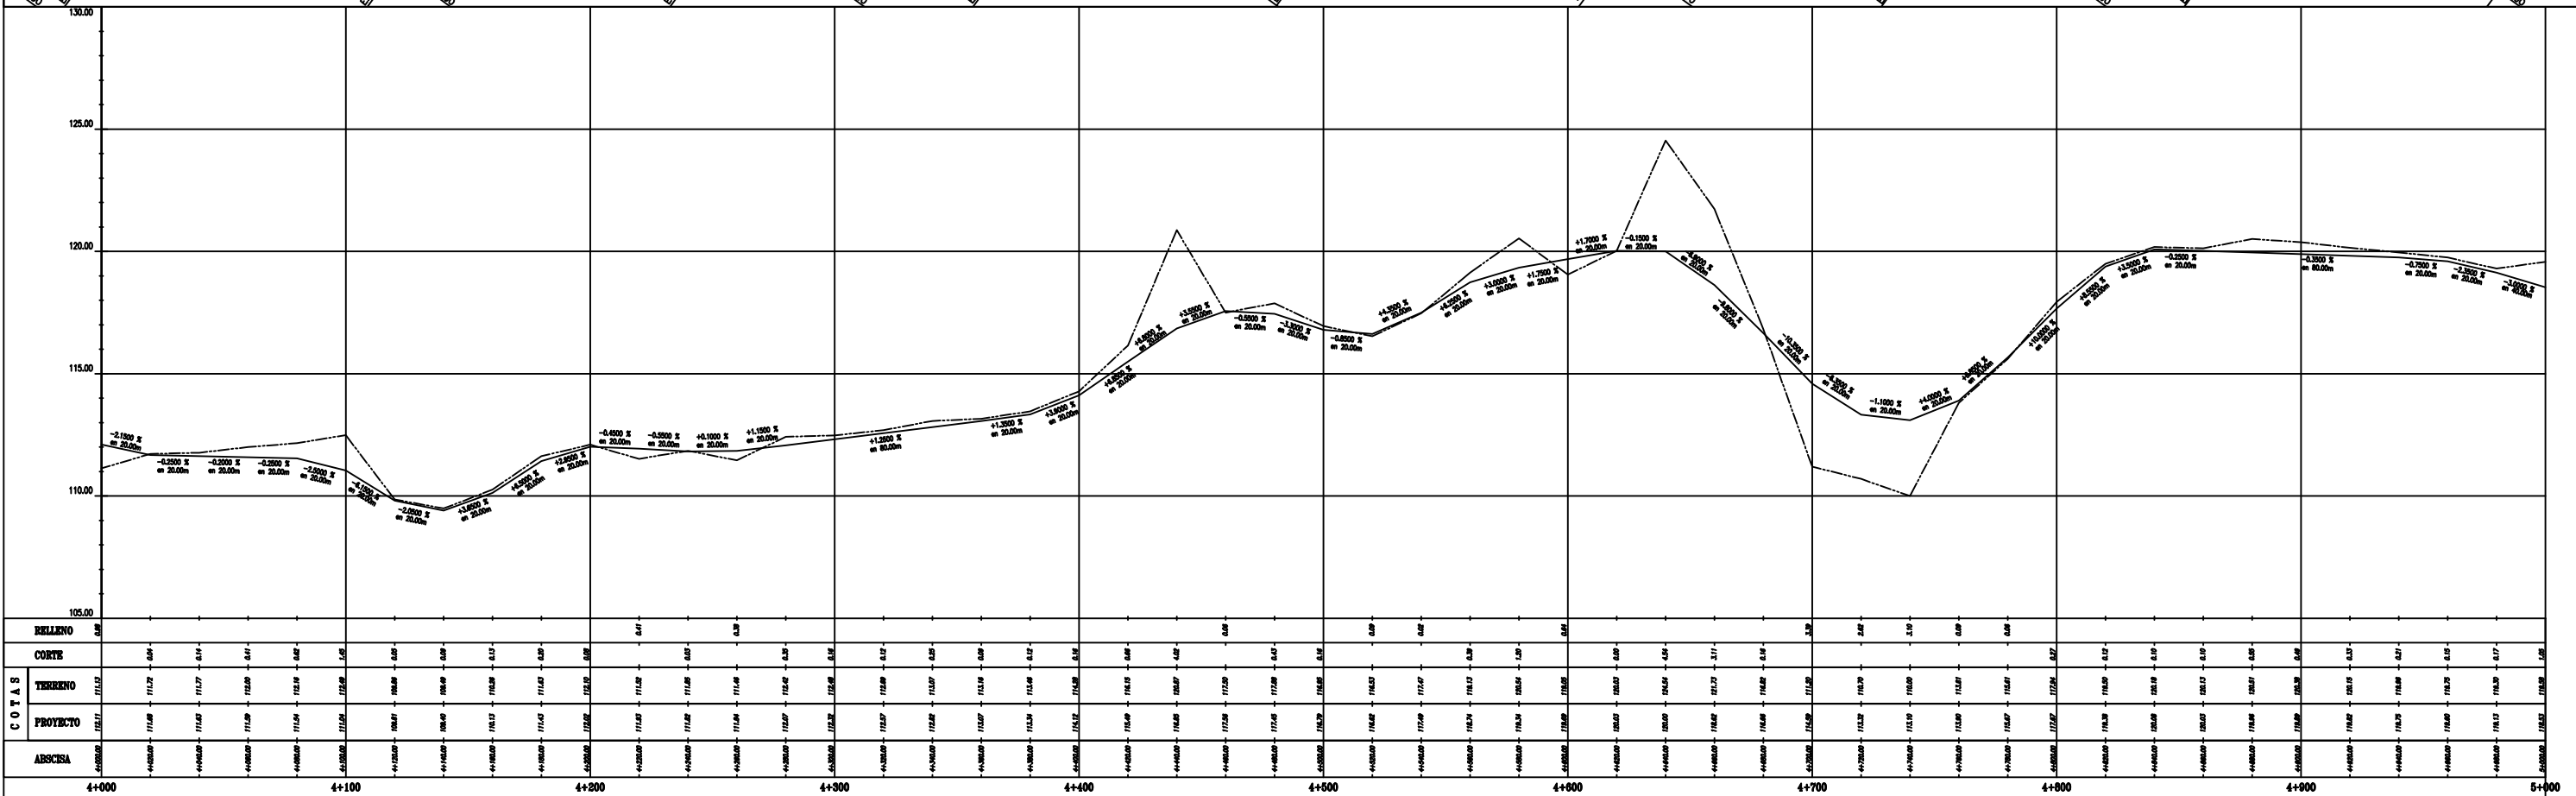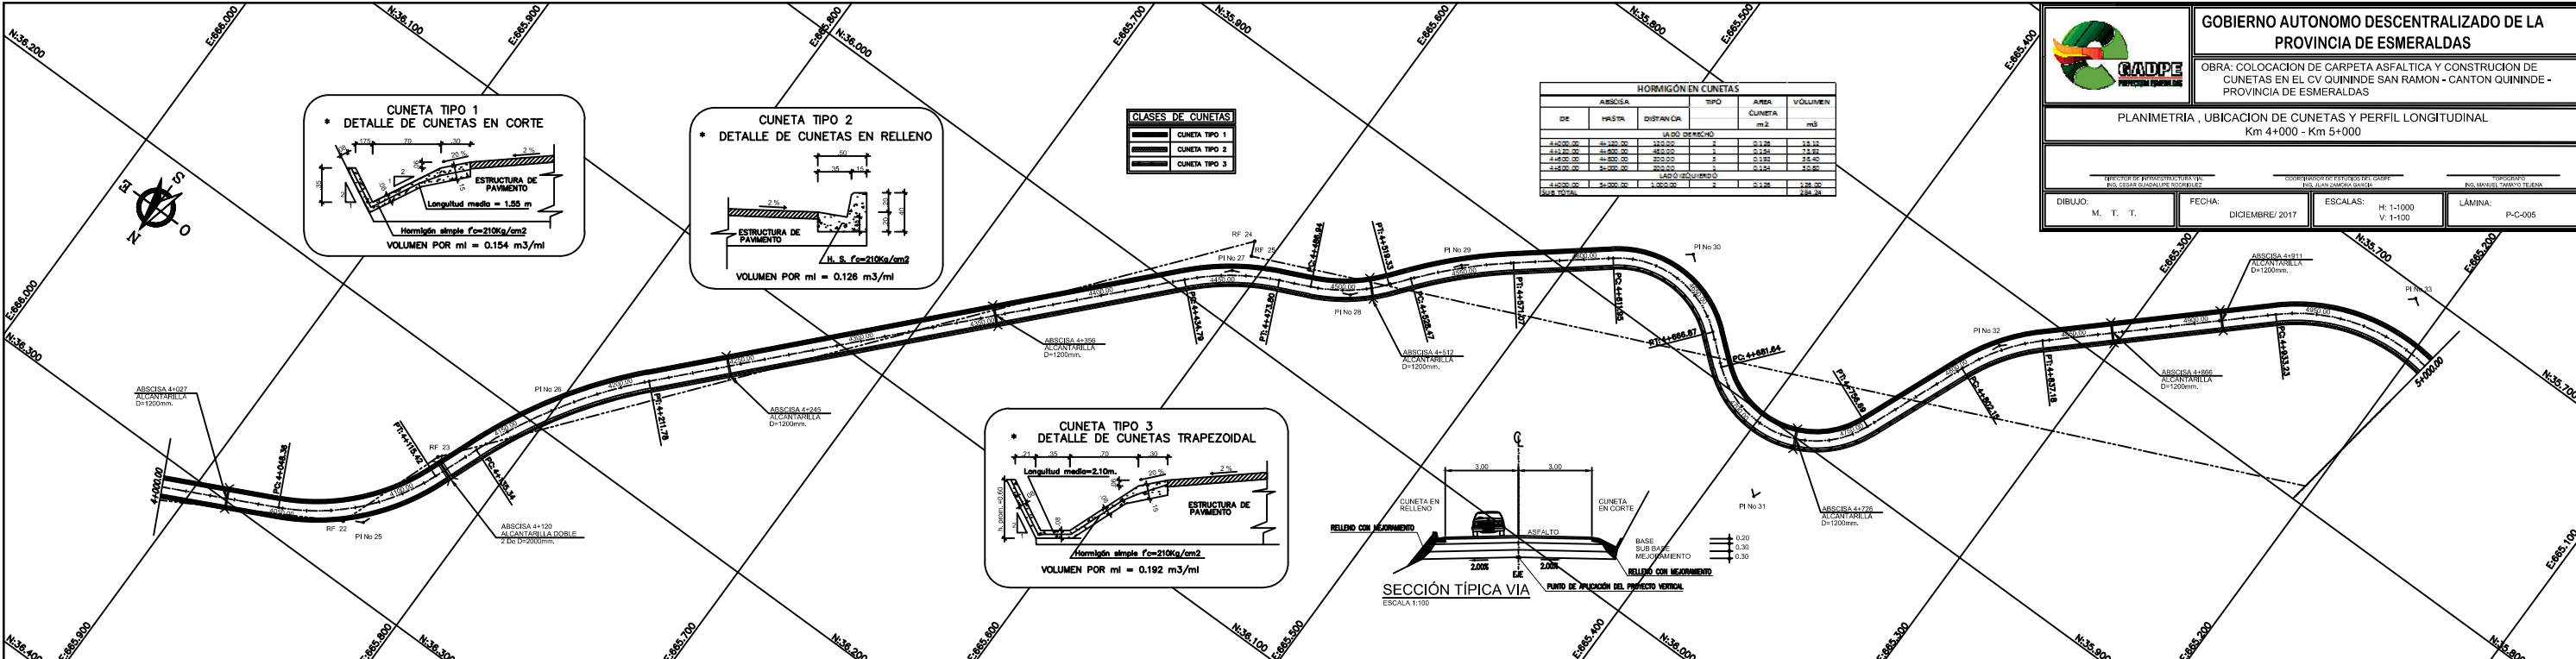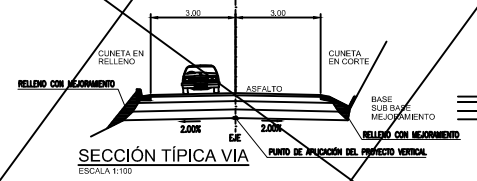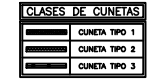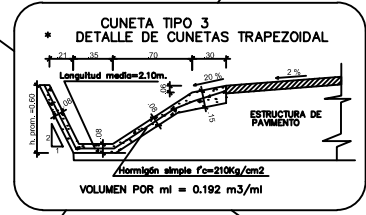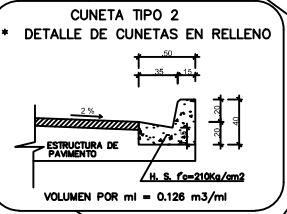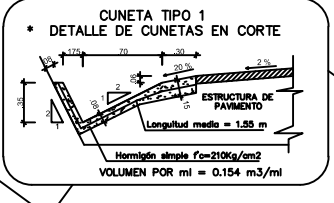

