

GADPE
GOBIERNO AUTÓNOMO DESCENTRALIZADO DE LA
PROVINCIA DE ESMERALDAS



OBRA: COLOCACION DE CARPETA ASFALTICA Y CONSTRUCCION DE
CUNETAS EN EL CV QUININDE SAN RAMON - CANTON QUININDE -
PROVINCIA DE ESMERALDAS

PLANIMETRIA, UBICACION DE CUNETAS Y PERFIL LONGITUDINAL
Km 0+000 - Km 1+000

DIBUJO: M. T. T. FECHA: DICIEMBRE/2017 ESCALAS: H: 1:1000 V: 1:100 LAMINA: PC-001




HORMIGÓN EN CUNETAS

DE	HASTA	DISTANCIA	TIPO	AREA CUNETA m ²	VOLUMEN m ³
LADO DERECHO					

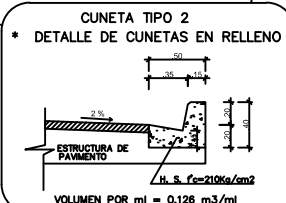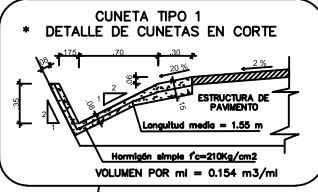

CLASES DE CUNETAS

[Hatched pattern]	CUNETA TIPO 1
[Solid black]	CUNETA TIPO 2
[Dotted pattern]	CUNETA TIPO 3

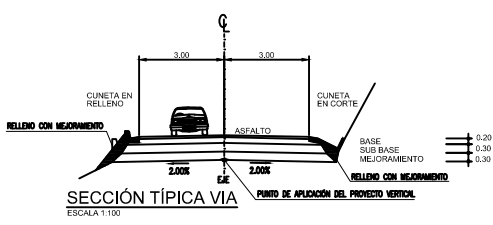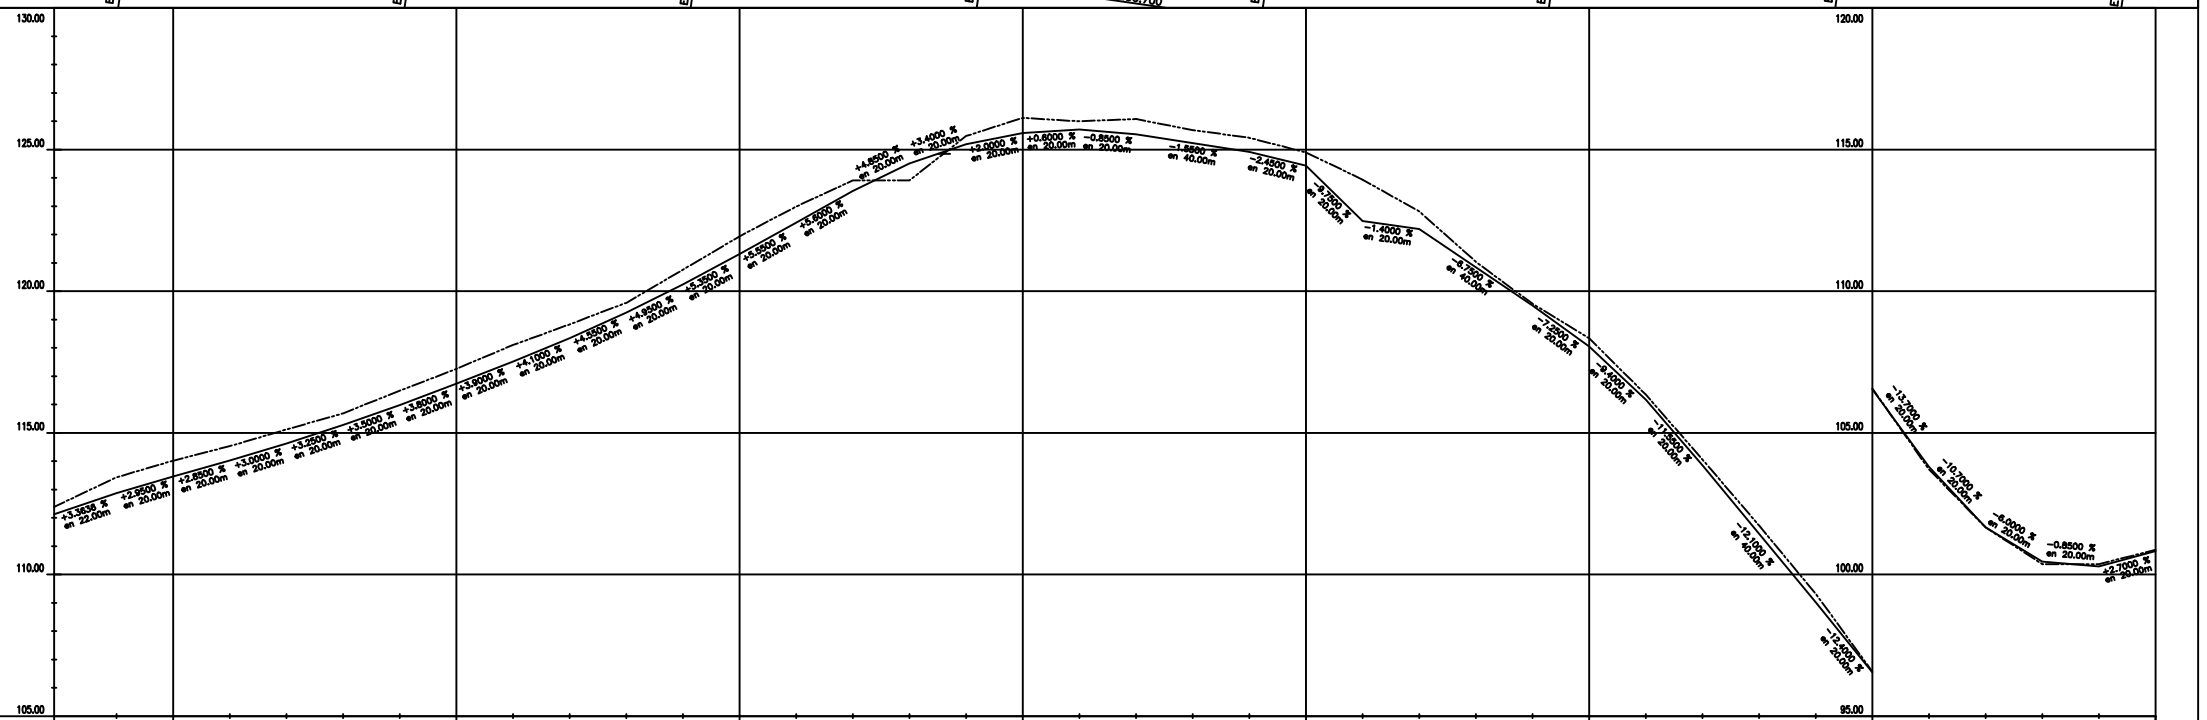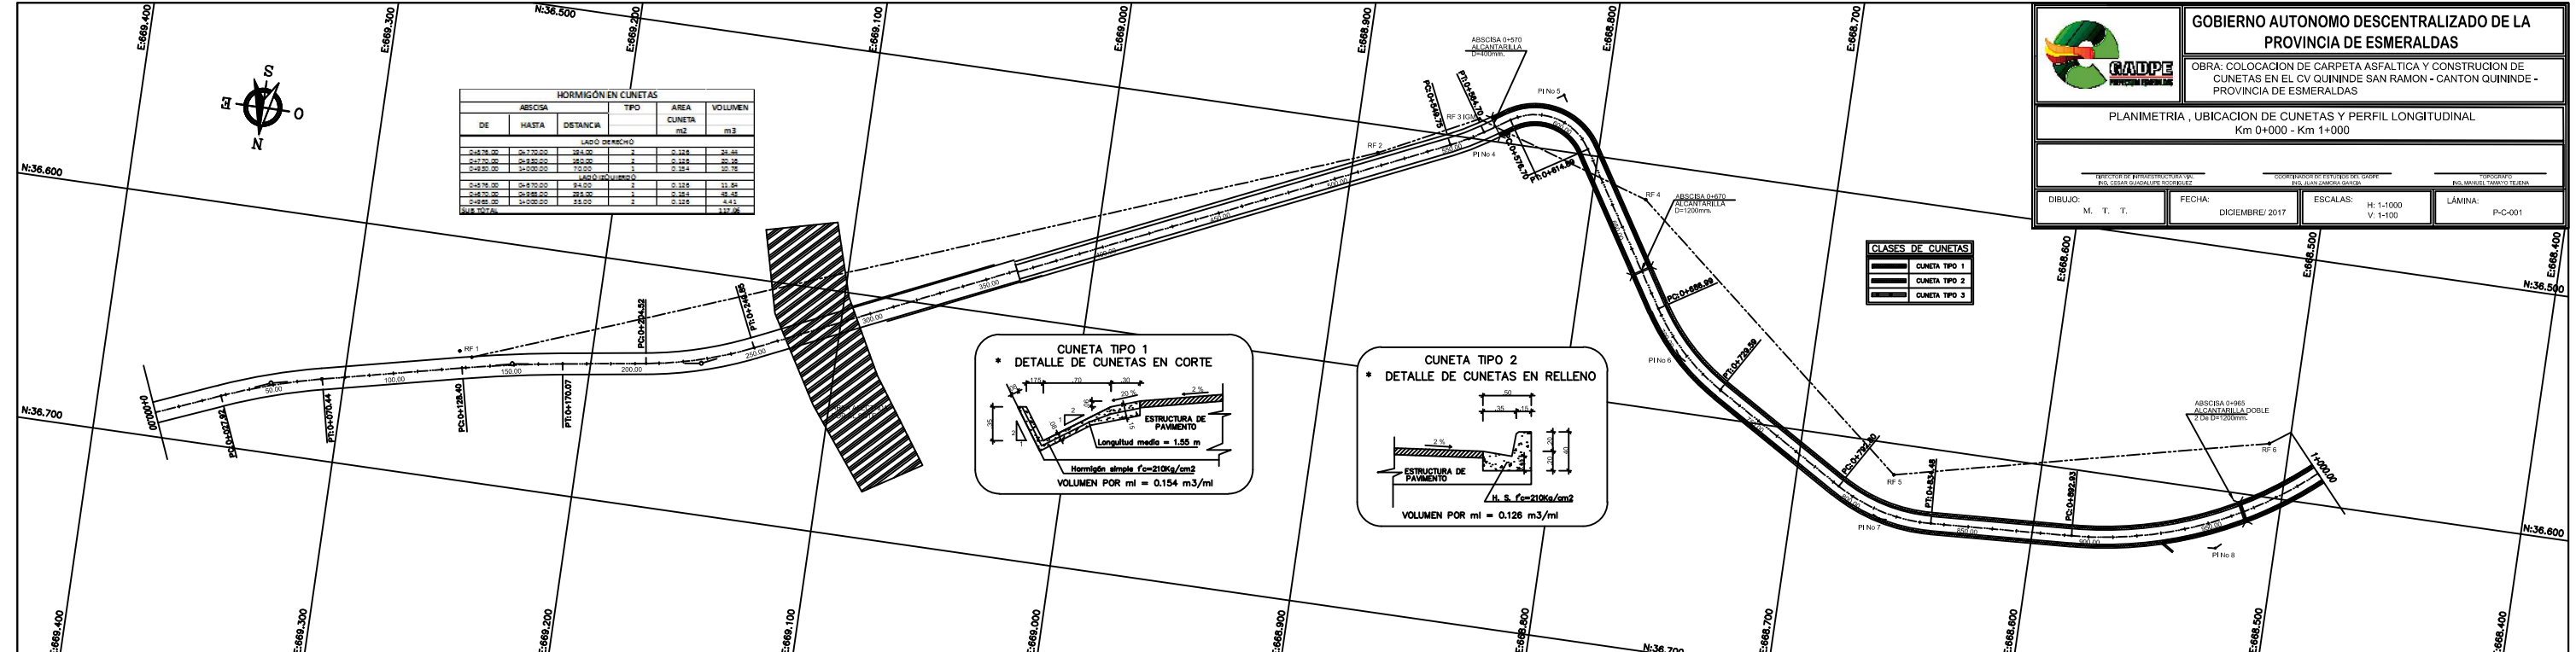

C O T A S	RELLENO		CORTE	
	TIENEN	PROYECTO	TIENEN	PROYECTO
RELLENO				
CORTE				
TIENEN				
PROYECTO				
ABSICSA				