




**GOBIERNO AUTÓNOMO DESCENTRALIZADO DE LA  
PROVINCIA DE ESMERALDAS**

OBRA: COLOCACION DE CARPETA ASFALTICA Y CONSTRUCCION DE  
CUNETAS EN EL CV QUININDE SAN RAMON - CANTON QUININDE -  
PROVINCIA DE ESMERALDAS


PLANIMETRIA, UBICACION DE SEÑALITICAS Y PERFIL LONGITUDINAL  
Km 0+000 - Km 1+000

DIBUJO: M. T. T. FECHA: DICIEMBRE/2017 ESCALAS: H: 1-1000 V: 1-100 LAMINA: P-S-001

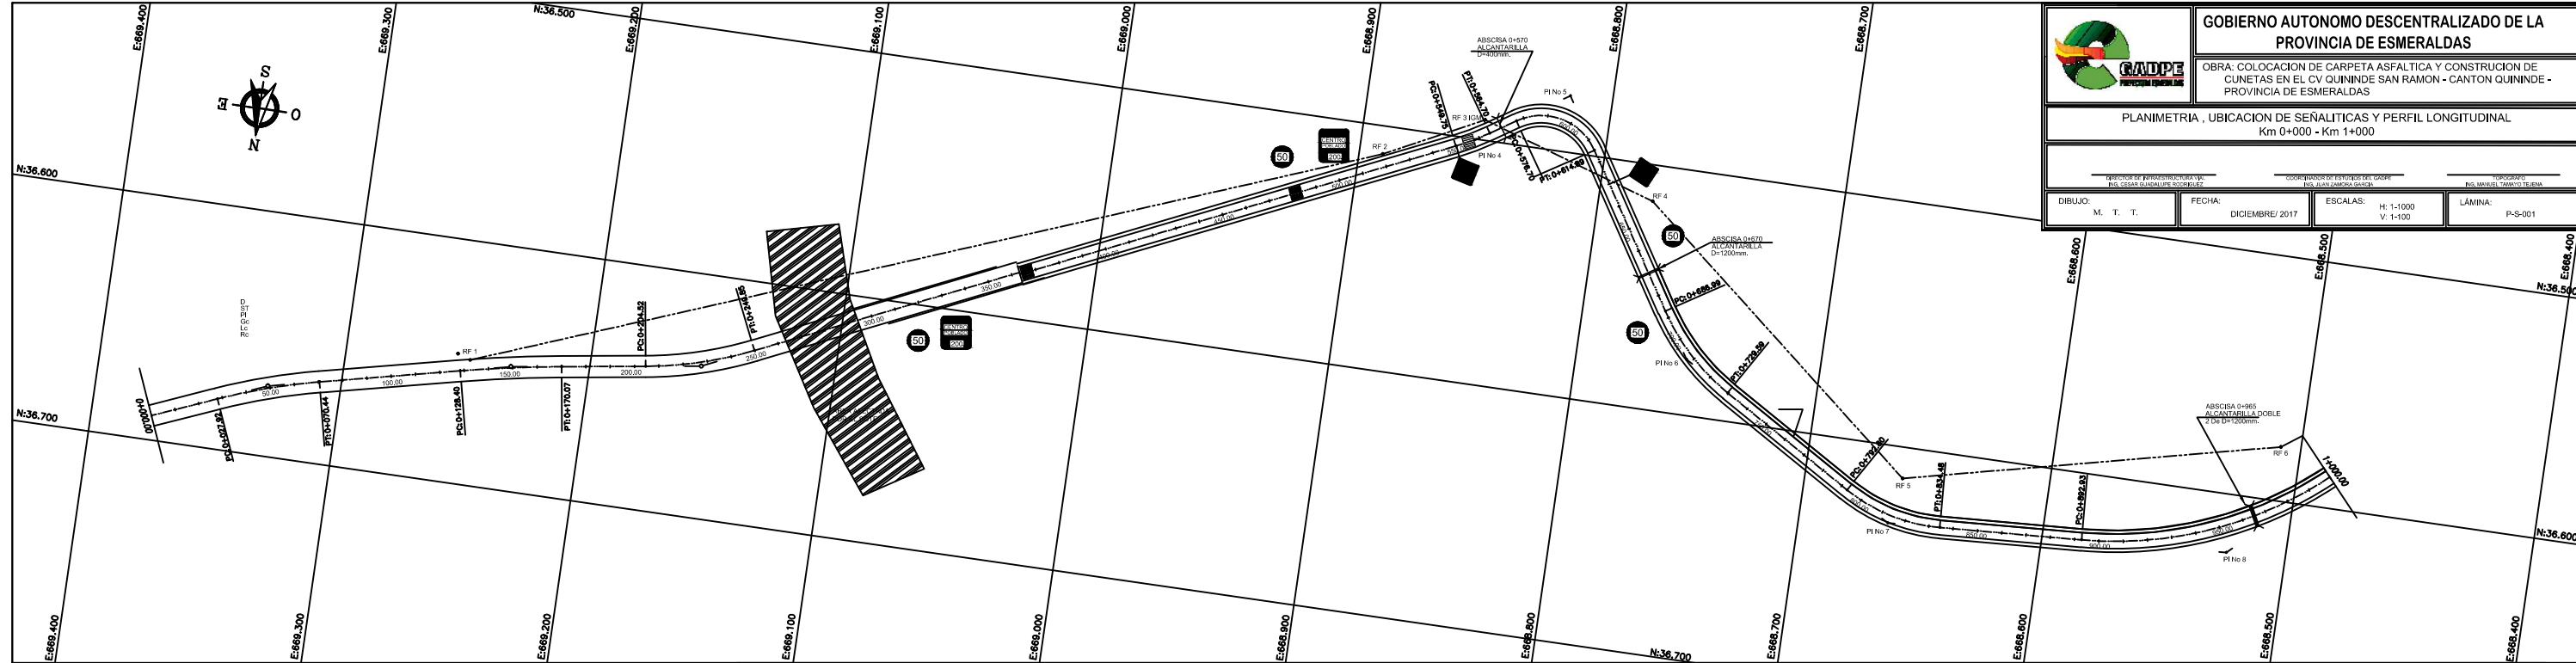

UBICACION SEÑALITICA			
ABSCISA	CODIGO	DETALLE	LADO

GUARDAVIAS				
DE	HASTA	ESTRADA	DERECHA	IZQUIERDA
LONG. TOTAL		310.00		

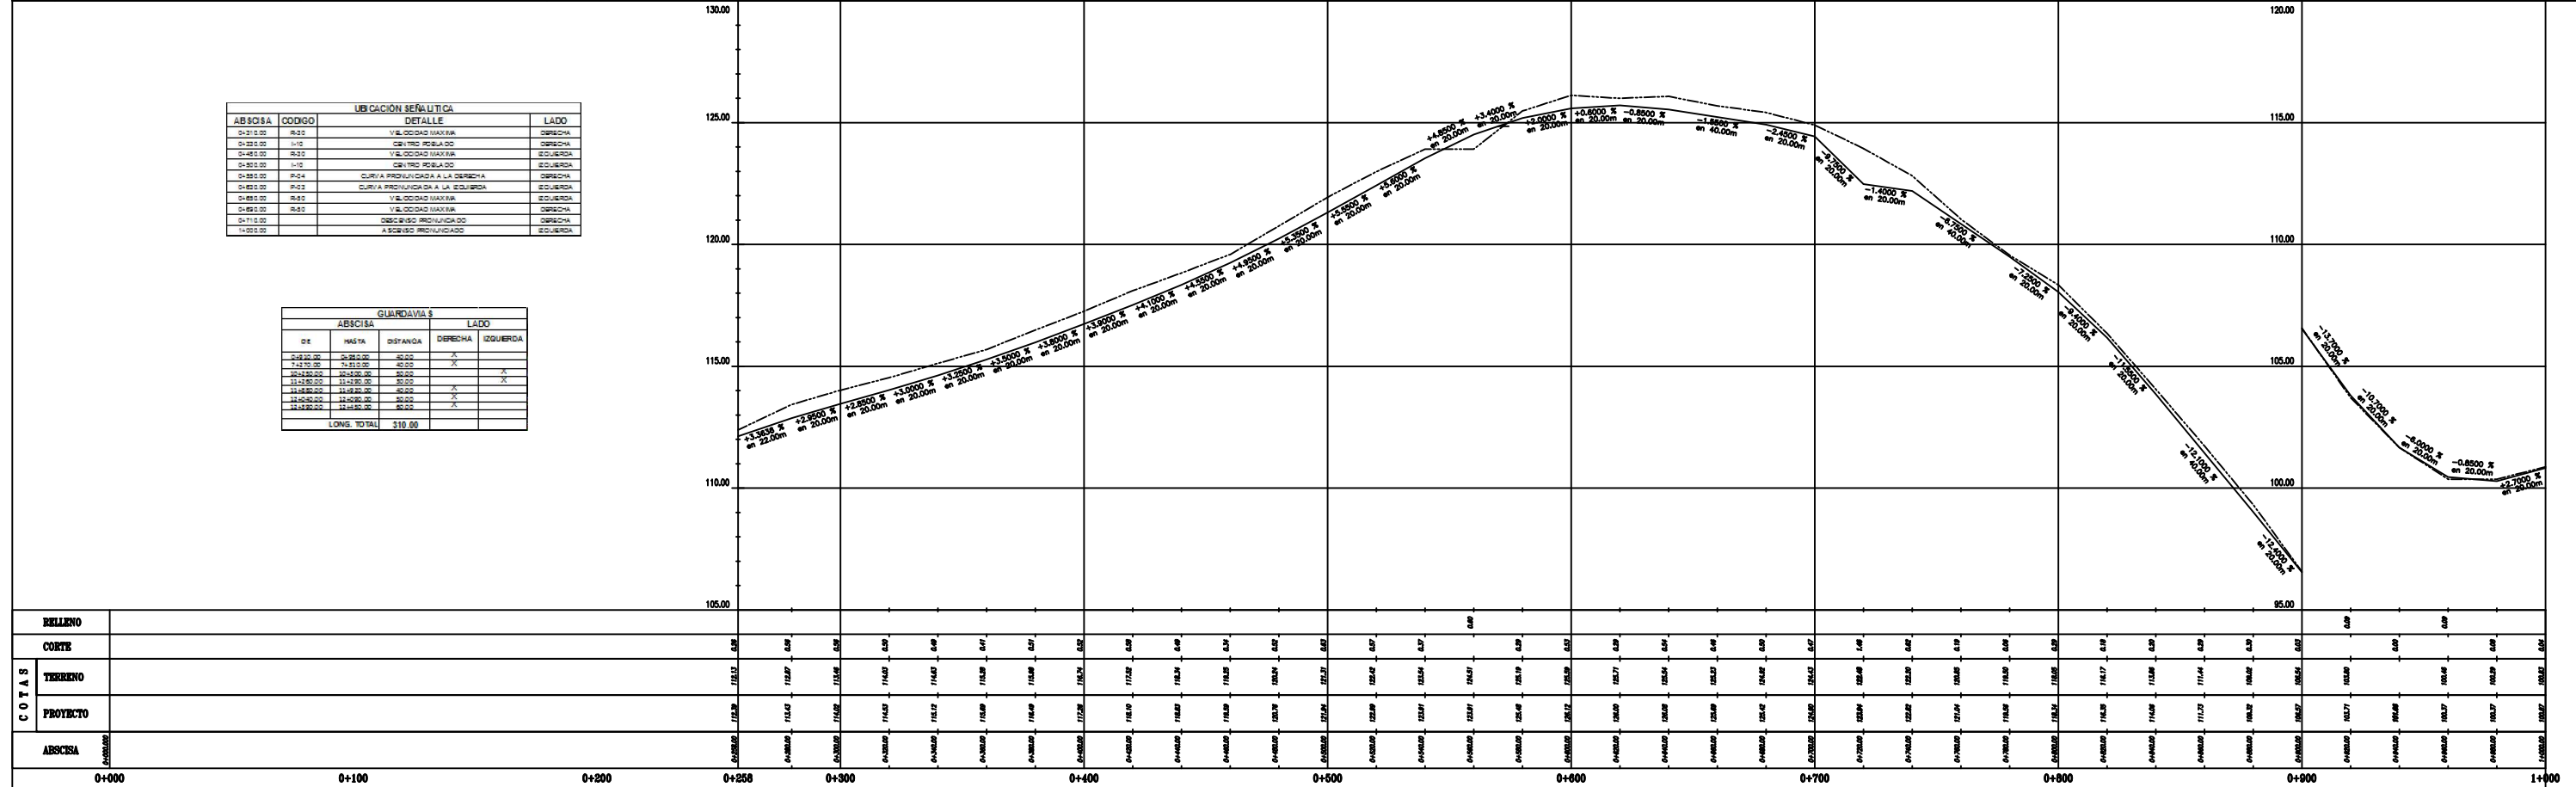

RELLENO	0+000	0+100	0+200	0+250	0+300	0+400	0+500	0+600	0+700	0+800	0+900	1+000
RELLENO												
CORTE												
PROYECTO												
ABSCISA	0+000	0+100	0+200	0+250	0+300	0+400	0+500	0+600	0+700	0+800	0+900	1+000