


GOBIERNO AUTÓNOMO DESCENTRALIZADO DE LA PROVINCIA DE ESMERALDAS

OBRA: COLOCACION DE CARPETA ASFÁLTICA Y CONSTRUCCION DE CUNETAS EN EL CV QUININDE SAN RAMON - CANTON QUININDE - PROVINCIA DE ESMERALDAS

PLANIMETRIA, UBICACION DE SEÑALITICAS Y PERFIL LONGITUDINAL
Km 9+000 - Km 10+000

DIBUJO: M. T. T. FECHA: DICIEMBRE/2017 ESCALAS: H: 1:1000 V: 1:100 LAMINA: P-S-010

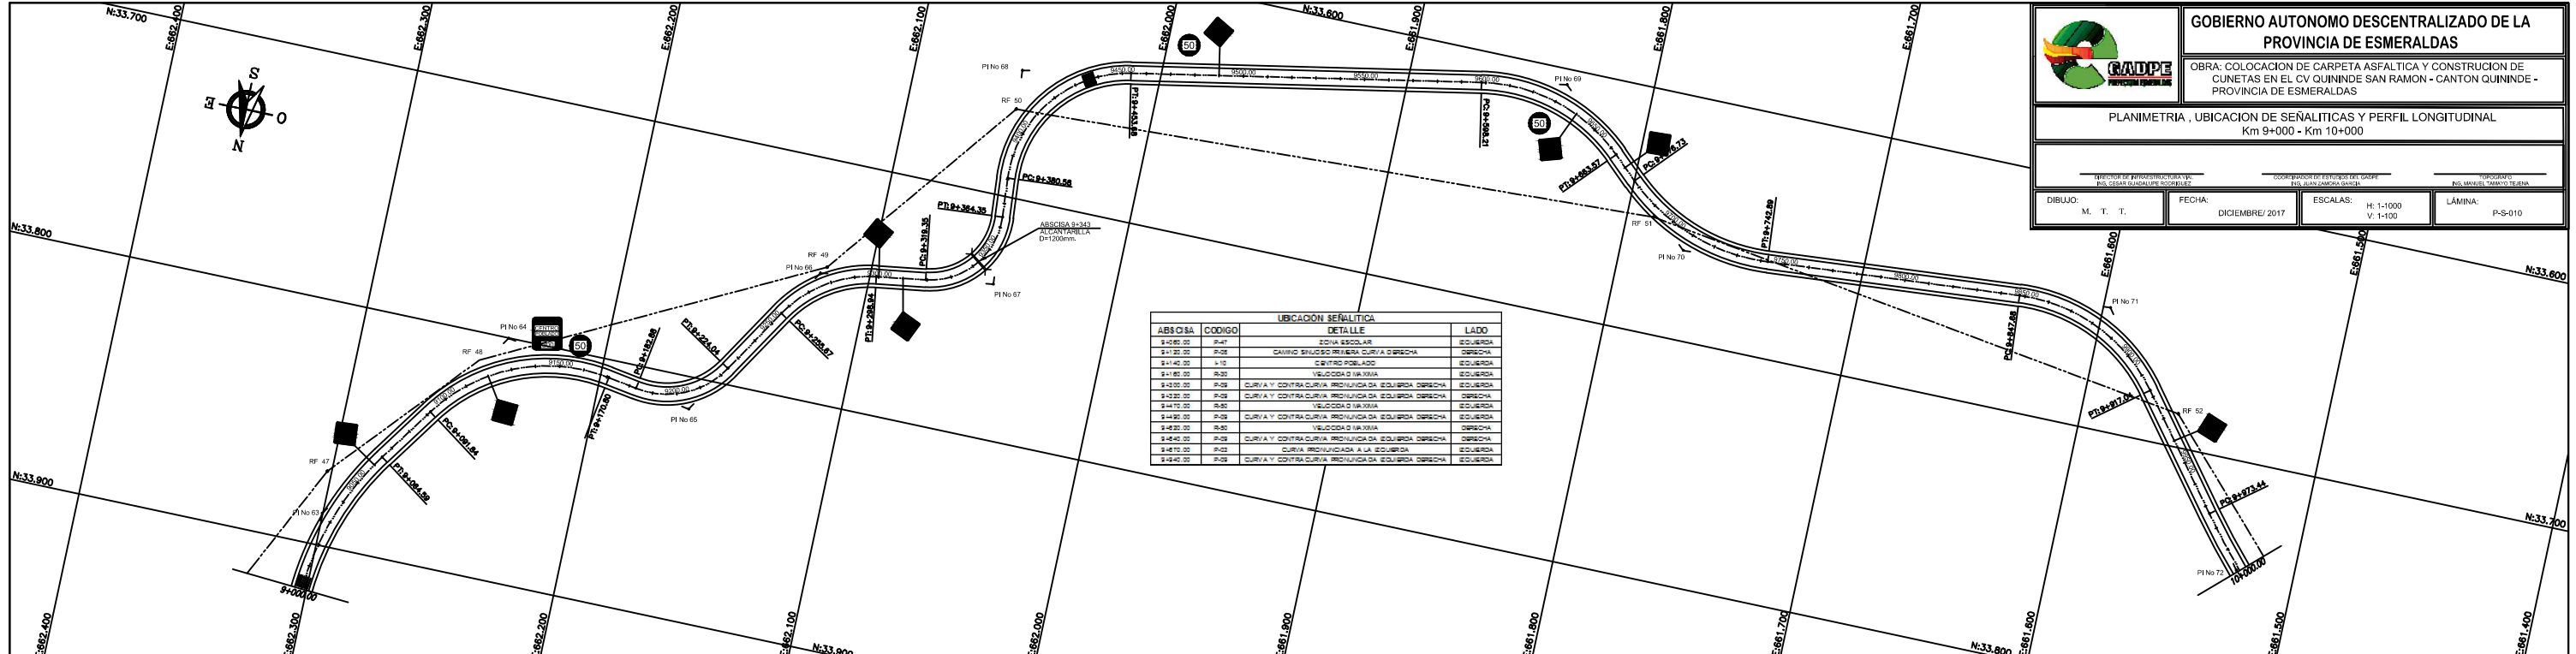


