




GOBIERNO AUTÓNOMO DESCENTRALIZADO DE LA
PROVINCIA DE ESMERALDAS

OBRA: COLOCACION DE CARPETA ASFALTICA Y CONSTRUCCION DE
CUNETAS EN EL CV QUININDE SAN RAMON - CANTON QUININDE -
PROVINCIA DE ESMERALDAS

PLANIMETRIA, UBICACION DE SEÑALITICAS Y PERFIL LONGITUDINAL
Km 11+000 - Km 12+000

DIBUJO: M. T. T. FECHA: DICIEMBRE/2017 ESCALAS: H: 1:1000 V: 1:100 LAMINA: PS-012

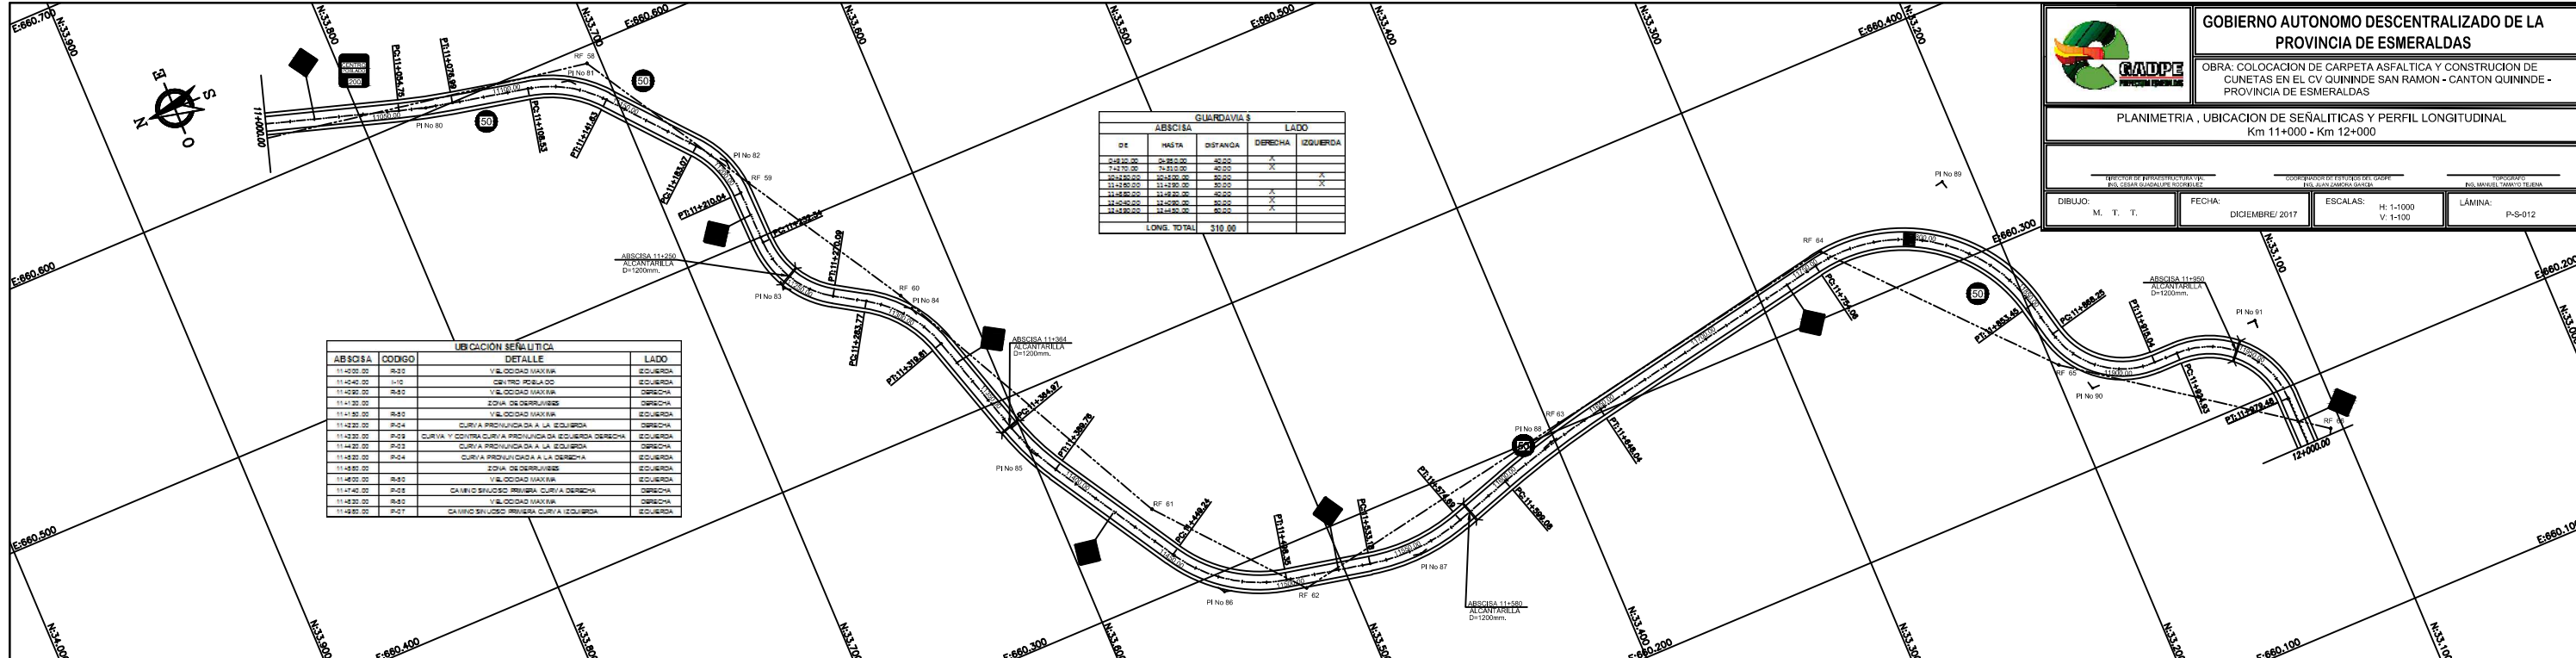

GUARDAVIA					
DE	HASTA	DISTANCIA	DERECHA	IZQUIERDA	

ABSCISA	COODIGO	UBICACION SEÑALITICA	LADO
DETALLE			

