


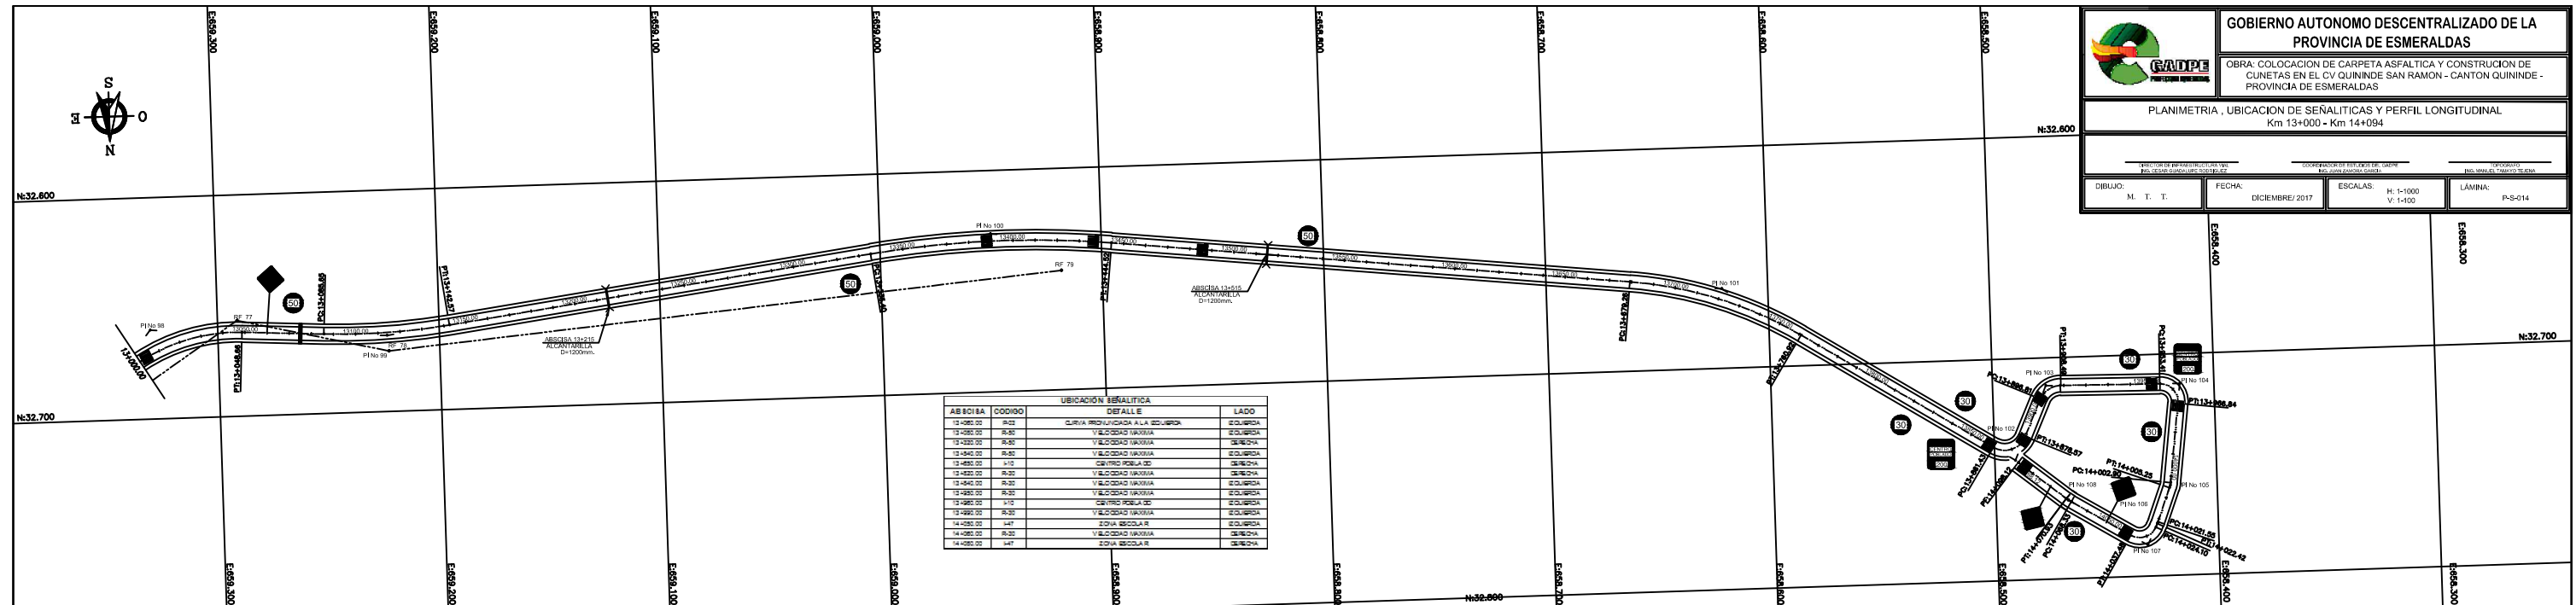

GOBIERNO AUTONOMO DESCENTRALIZADO DE LA PROVINCIA DE ESMERALDAS
OBRA: COLOCACION DE CARPETA ASFALTICA Y CONSTRUCCION DE CUNETAS EN EL CV QUININDE SAN RAMON - CANTON QUININDE - PROVINCIA DE ESMERALDAS
PLANIMETRIA . UBICACION DE SENALITICAS Y PERFIL LONGITUDINAL
Km 13+000 - Km 14+094

DISEÑO: M. T. T.
FECHA: DICIEMBRE/2017
ESCALAS: H: 1-1000 V: 1-100
LAMINA: P-5-014



